

EDIFICIO Carmen

FRANCOYLOPEZ32.ES

VIVIENDA DE 2 DORMITORIOS Y 2 BAÑOS

LA VIVIENDA TIENE ASIGNADOS LOS SIGUIENTES ANEJOS:

- UNA PLAZA DE APARCAMIENTO DOBLE DE USO DEPENDIENTE.
- UN TRASTERO.

GIMNASIO COMUNITARIO Y ZONA WELLNESS CON SAUNA FINLANDESA Y DUCHA AROMÁTICA
ESPACIO COMUNITARIO EXTERIOR CON PISCINA EN CUBIERTA.

VIVIENDA TIPO B - PLANTAS 1ª, 2ª, 3ª, 4ª (2 DORMITORIOS Y 2 BAÑOS)


SALÓN COMEDOR	23,22 m ²	DORMITORIO PPAL	14,48 m ²
DISTRIBUIDOR	5,11 m ²	BAÑO PPAL	4,20 m ²
COCINA	8,14 m ²	DORMITORIO 2	7,81 m ²
BAÑO 2	3,15 m ²		

TOTAL SUP. ÚTIL INTERIOR 66,11 m²

TERRAZA 5,40 m²

TOTAL SUP. ÚTIL EXTERIOR 5,40 m²

TOTAL SUPERFICIE ÚTIL 71,51 m²

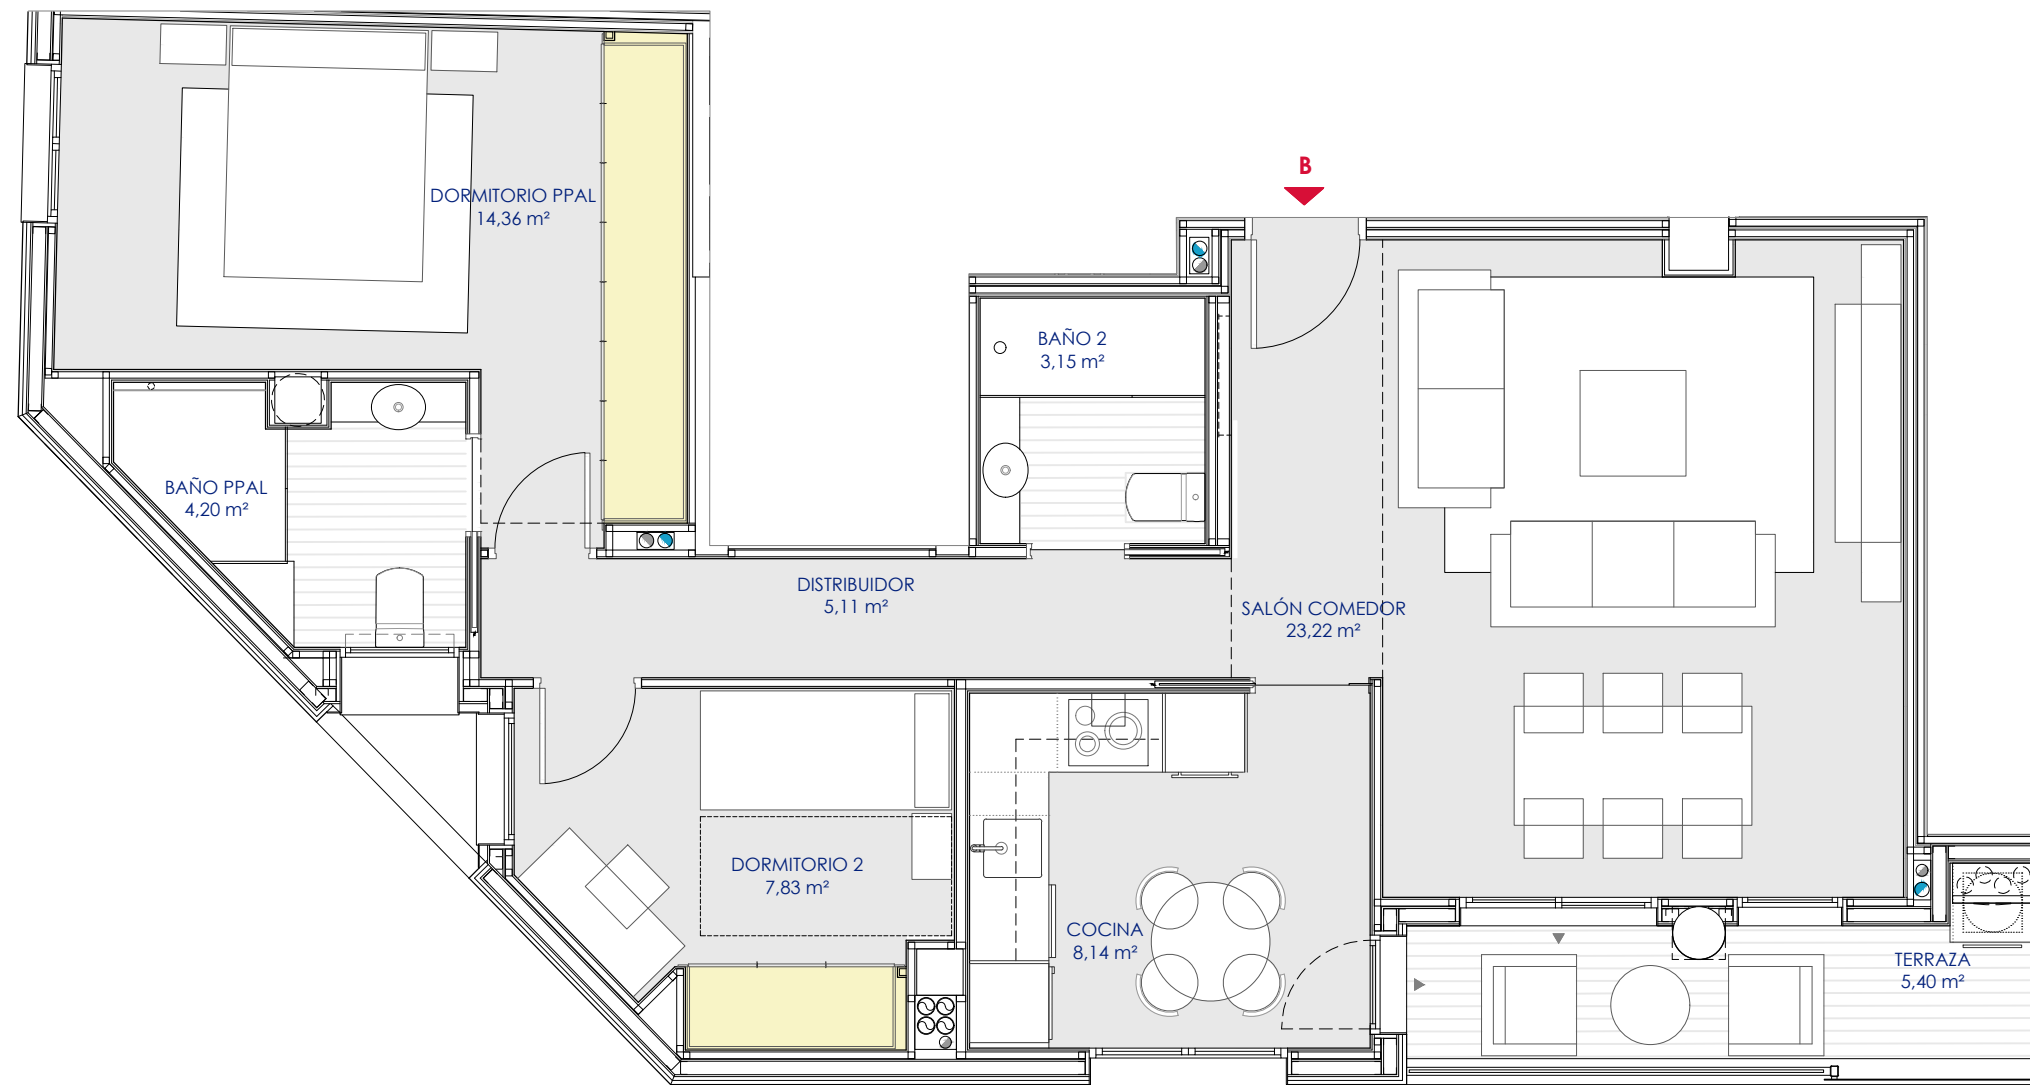

***Plano meramente informativo, susceptible de modificación.

PROMUEVE Y COMERCIALIZA CAS INMOBILIARIA
CLARA CAMPOAMOR 30, LOCAL, ZARAGOZA
cas@constalfonso.es - 976 35 21 29
www.casinmobiliaria.es



1 3 5

1/50 (A3)