

VIVIENDA TIPO C - PLANTA 1ª (3 DORMITORIOS Y 2 BAÑOS)



SALÓN COMEDOR	24,99 m ²	DORMITORIO PPAL	12,53 m ²
DISTRIBUIDOR	2,87 m ²	BAÑO PPAL	3,81 m ²
COCINA	8,02 m ²	DORMITORIO 2	10,95 m ²
BAÑO 2	2,74 m ²	DORMITORIO 3	10,40 m ²

TOTAL SUP. ÚTIL INTERIOR 76,31 m²

TERRAZA	10,23 m ²	LAVADO	2,16 m ²
USO TERRAZA	23,32 m ²		

TOTAL SUP. ÚTIL EXTERIOR 35,71 m²

TOTAL SUPERFICIE ÚTIL 112,02 m²

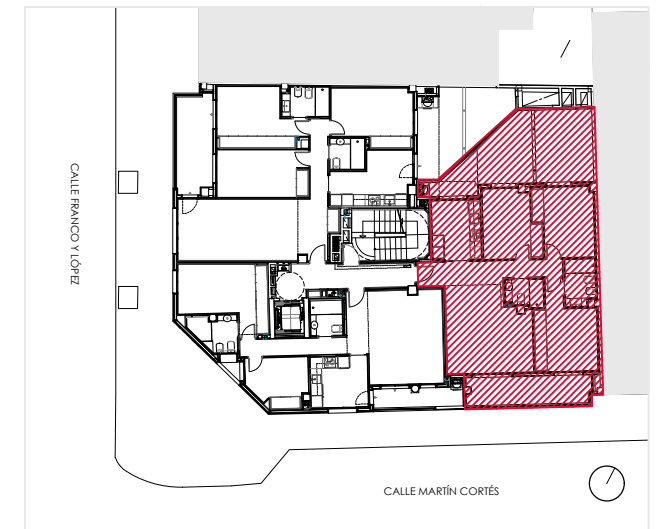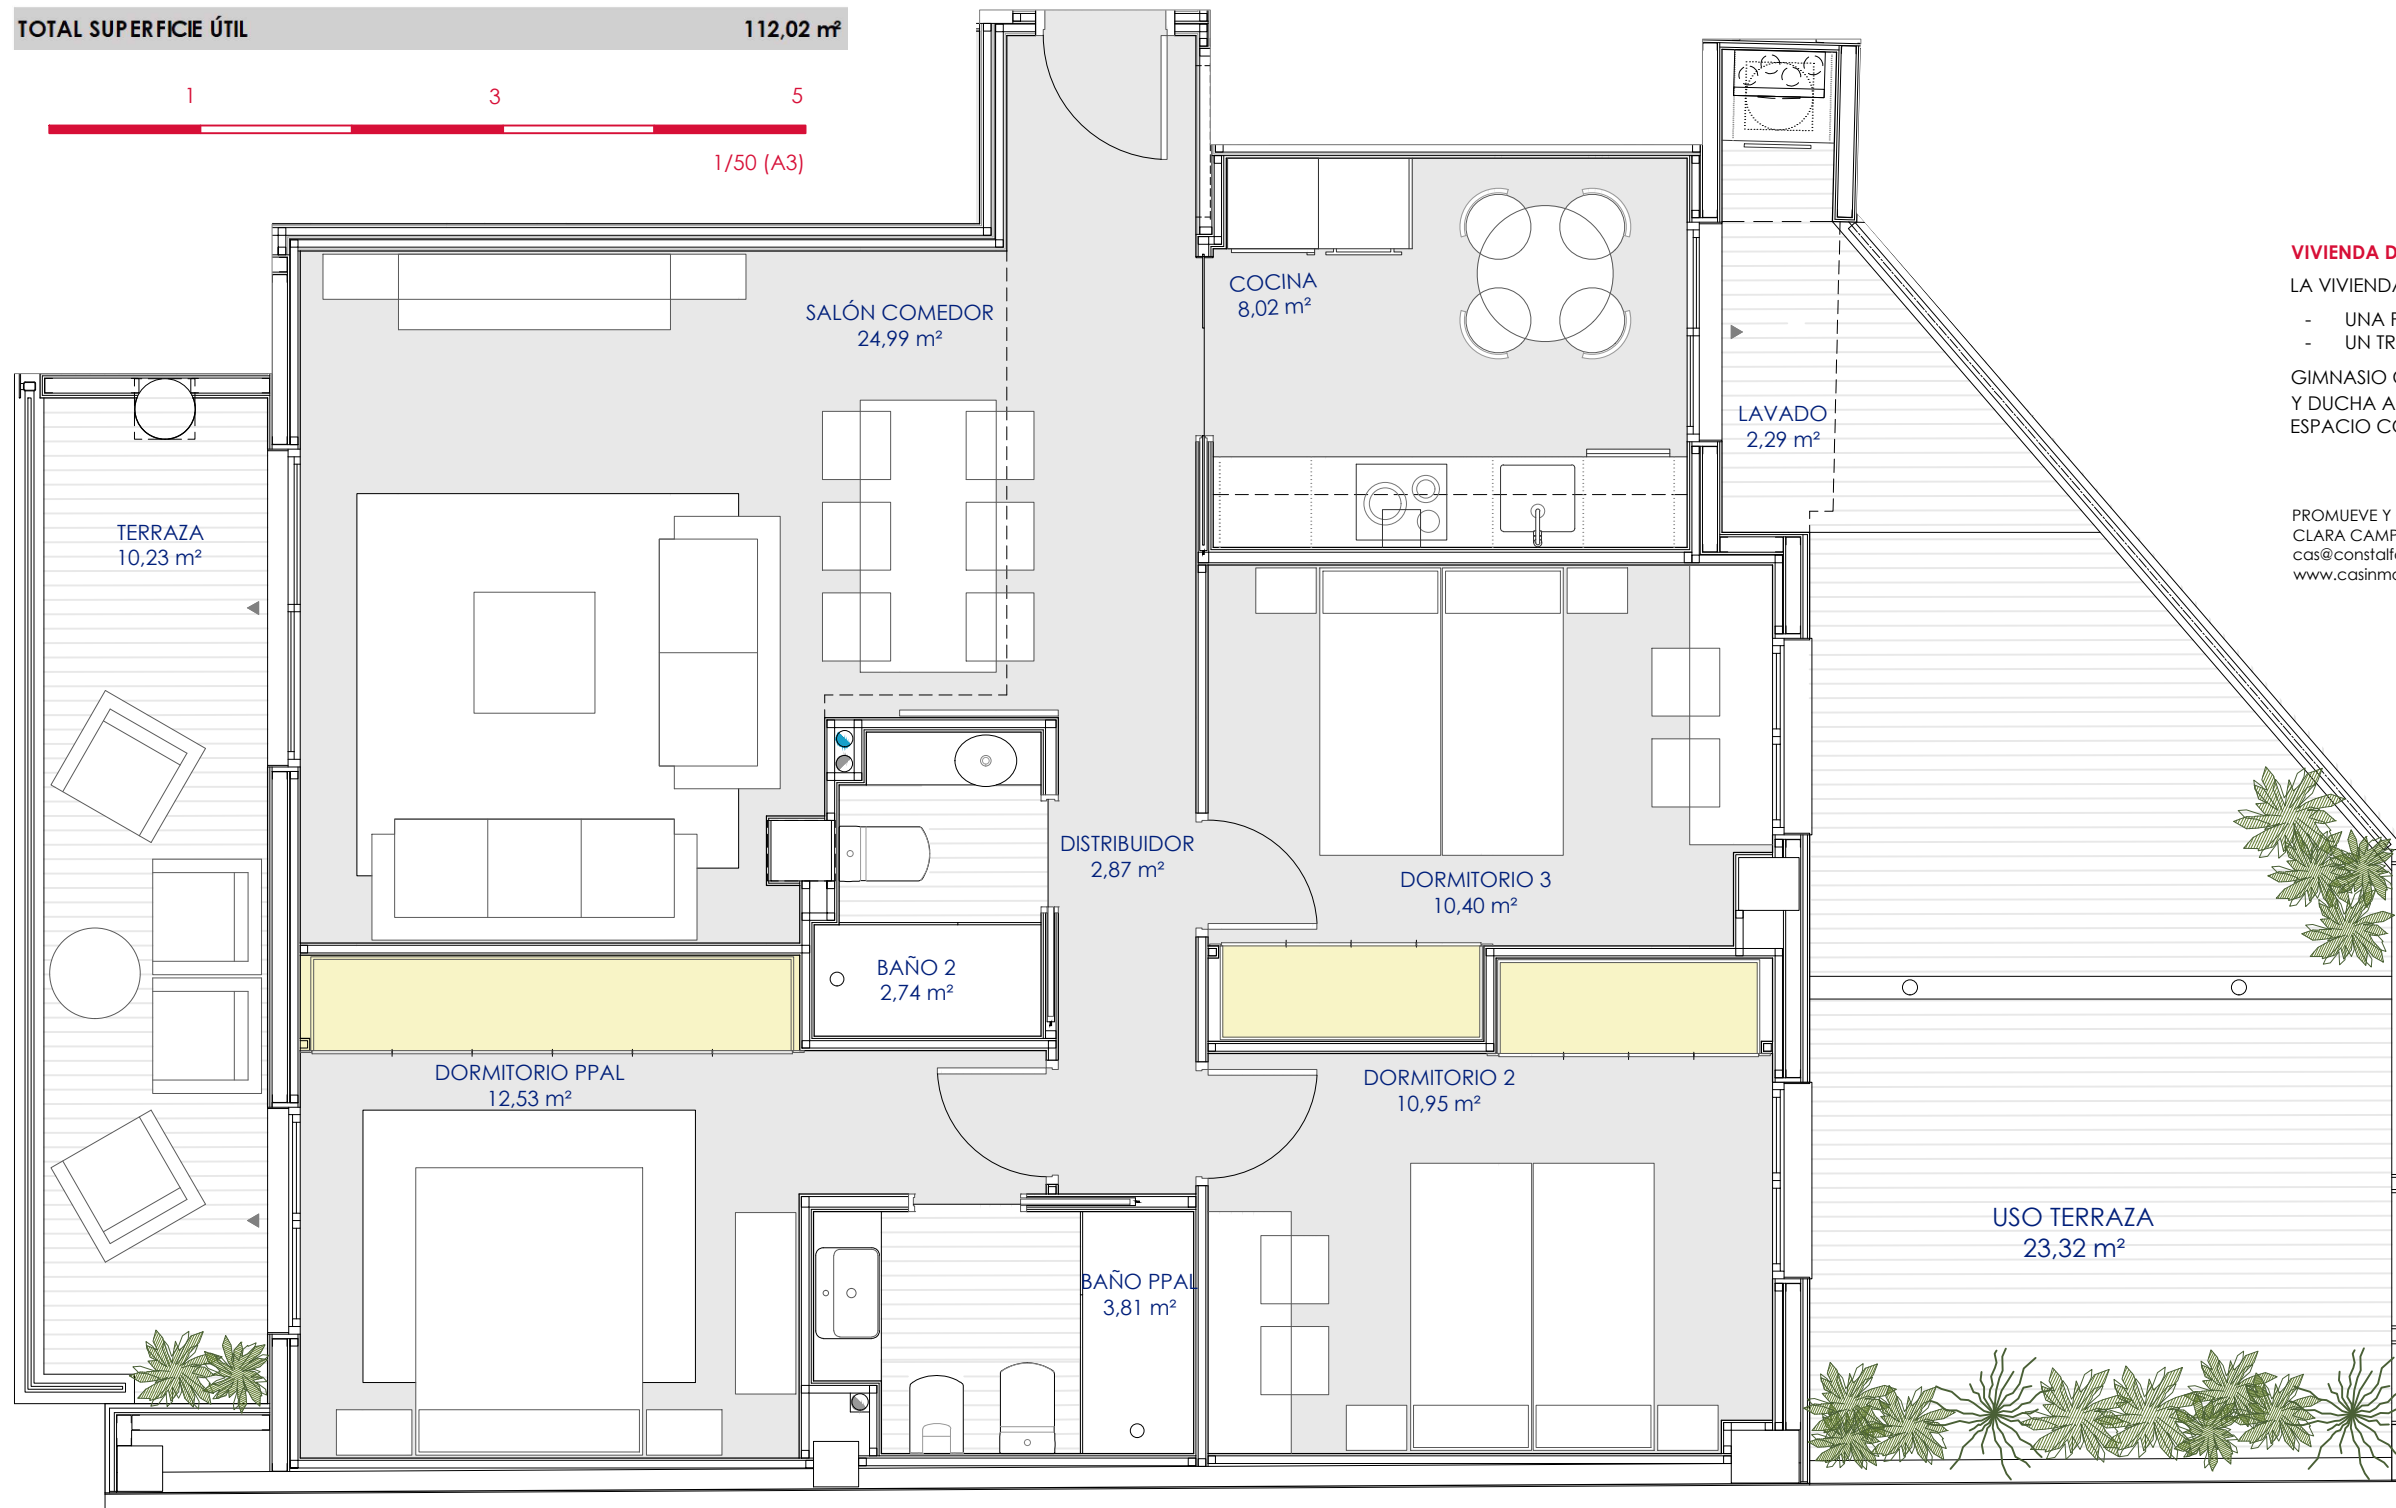

EDIFICIO
Carmen
FRANCOYLOPEZ32.ES

VIVIENDA DE 3 DORMITORIOS Y 2 BAÑOS

LA VIVIENDA TIENE ASIGNADOS LOS SIGUIENTES ANEJOS:

- UNA PLAZA DE APARCAMIENTO DOBLE DE USO DEPENDIENTE.
- UN TRASTERO.

GIMNASIO COMUNITARIO Y ZONA WELLNESS CON SAUNA FINLANDESA Y DUCHA AROMÁTICA
ESPACIO COMUNITARIO EXTERIOR CON PISCINA EN CUBIERTA.

PROMUEVE Y COMERCIALIZA CAS INMOBILIARIA
CLARA CAMPOAMOR 30, LOCAL, ZARAGOZA
cas@constalfonso.es - 976 35 21 29
www.casinmobiliaria.es

