


***Plano meramente informativo, susceptible de modificación.

PROMUEVE Y COMERCIALIZA CAS INMOBILIARIA
CLARA CAMPOAMOR 30, LOCAL, ZARAGOZA
cas@constalfonso.es - 976 35 21 29
www.casinmobiliaria.es

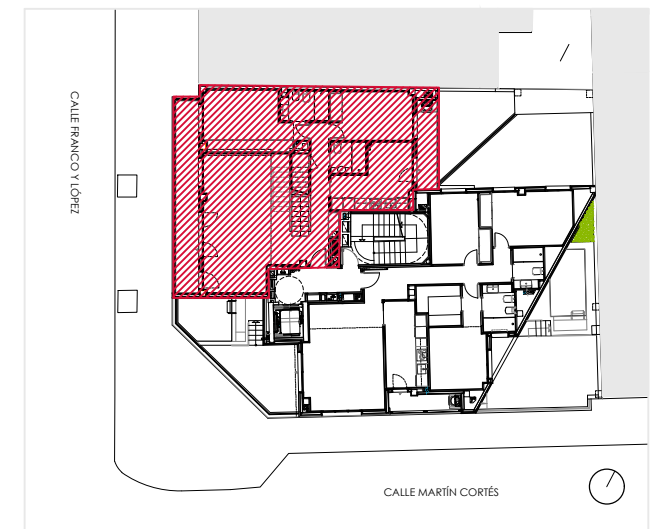

EDIFICIO
Carmen
FRANCOYLOPEZ32.ES

VIVIENDA DE 4 DORMITORIOS Y 3 BAÑOS

LA VIVIENDA TIENE ASIGNADOS LOS SIGUIENTES ANEJOS:

- UNA PLAZA DE APARCAMIENTO DOBLE DE USO DEPENDIENTE.
- UN TRASTERO.

GINNASIO COMUNITARIO Y ZONA WELLNESS CON SAUNA FINLANDESA Y DUCHA AROMÁTICA
ESPACIO COMUNITARIO EXTERIOR CON PISCINA EN CUBIERTA.

VIVIENDA TIPO A - PLANTA SÉPTIMA (4 DORMITORIOS Y 3 BAÑOS)


VESTÍBULO	5,00 m ²	DISTRIBUIDOR 2	6,07 m ²
DISTRIBUIDOR	4,49 m ²	BAÑO 3	4,35 m ²
SALÓN COMEDOR	31,66 m ²	DORMITORIO 3	12,41 m ²
COCINA	11,64 m ²	DORMITORIO 4	12,80 m ²
DORMITORIO PPAL	14,89 m ²	ESCALERA	5,83 m ²
BAÑO PPAL	3,83 m ²		
BAÑO 2	3,04 m ²		
ESCALERA	2,10 m ²		
ARMARIO	1,35 m ²		
DORMITORIO 2	11,04 m ²		

TOTAL SUP. ÚTIL INTERIOR 130,50 m²

TERRAZA 1	12,25 m ²	LAVADO	2,74 m ²
TERRAZA 2	5,04 m ²	LÁMINA DE AGUA	9,88 m ²
TERRAZA SOLARIUM	43,98 m ²		

TOTAL SUP. ÚTIL EXTERIOR 73,89 m²

TOTAL SUPERFICIE ÚTIL 204,39 m²

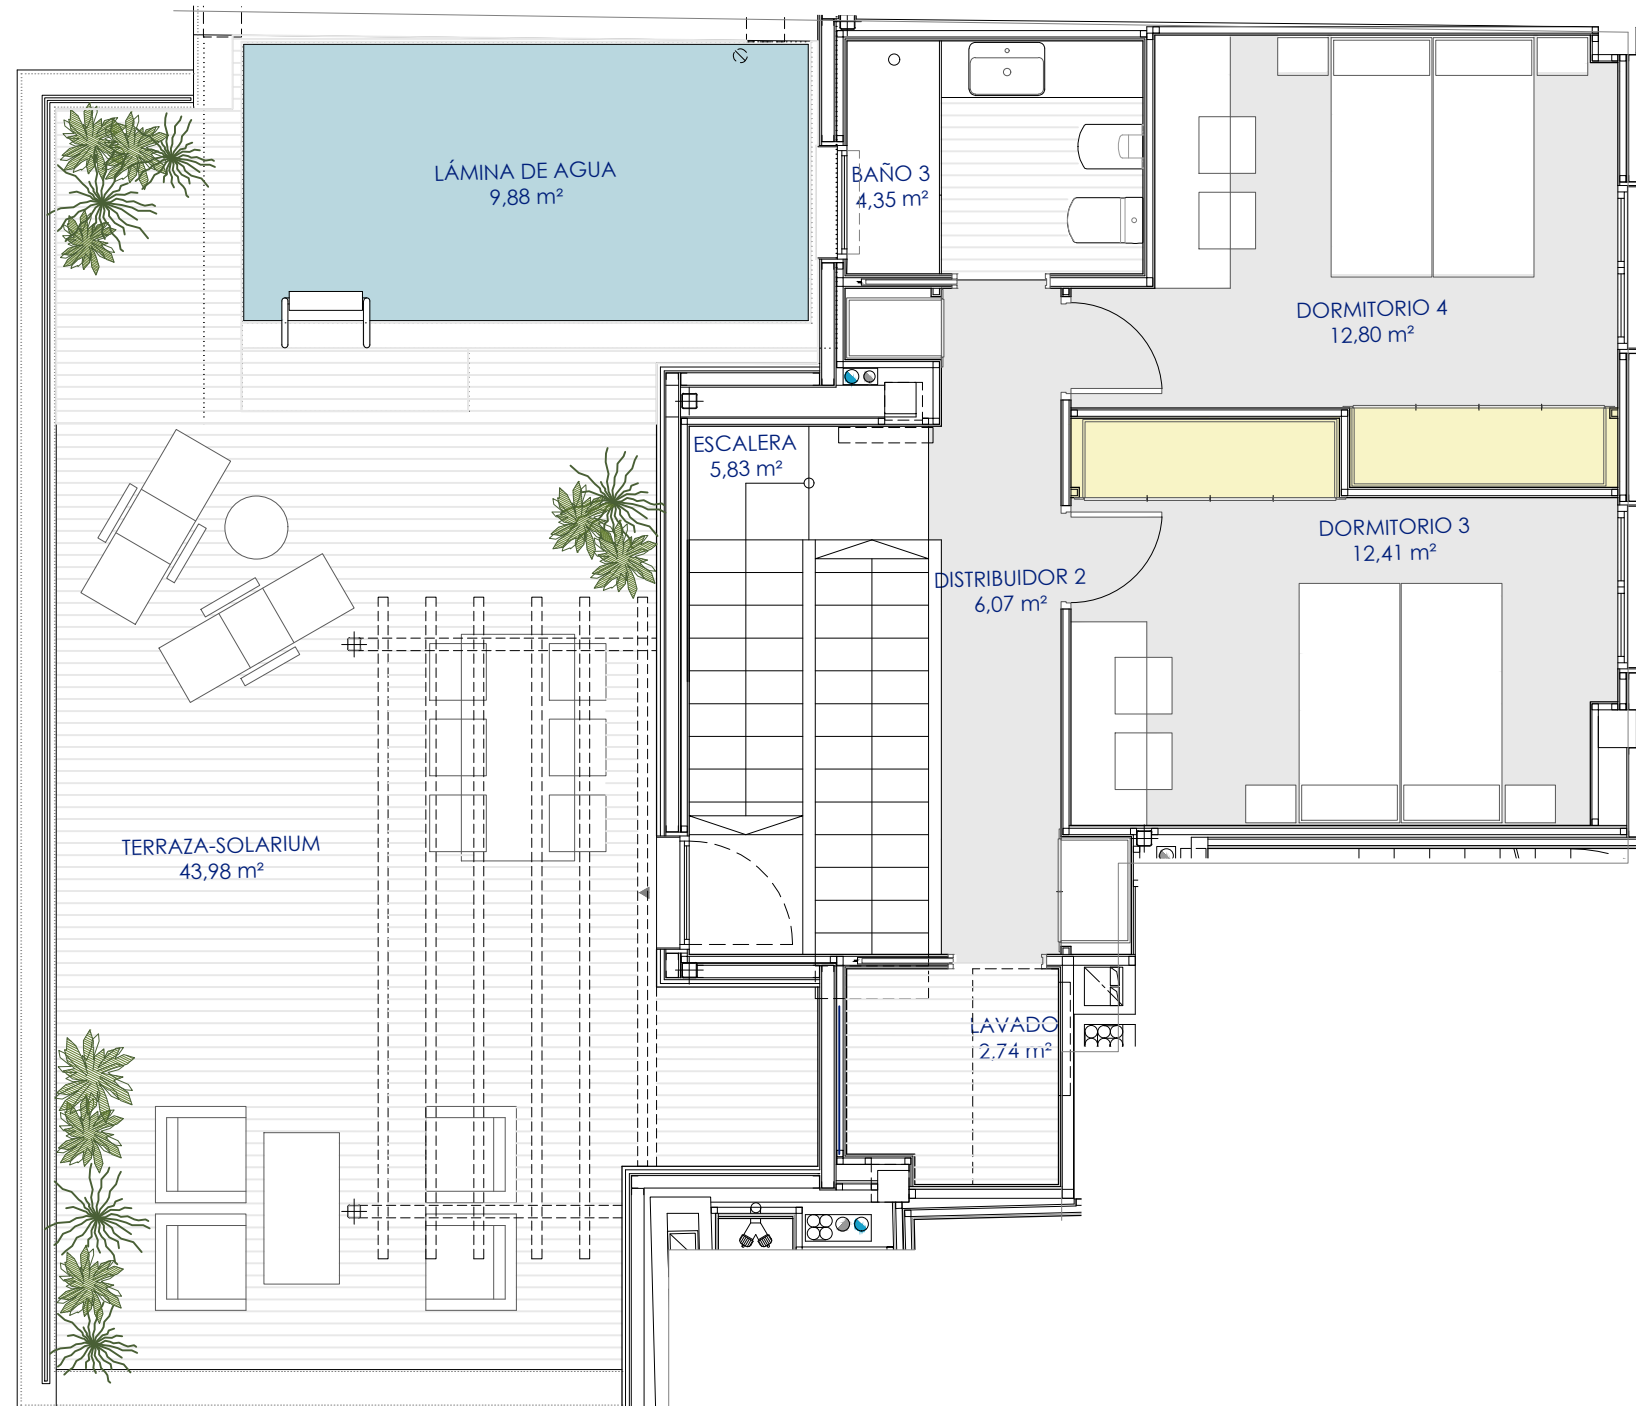


***Plano meramente informativo, susceptible de modificación.

PROMUEVE Y COMERCIALIZA CAS INMOBILIARIA
CLARA CAMPOAMOR 30, LOCAL, ZARAGOZA
cas@constalfonso.es - 976 35 21 29
www.casinmobiliaria.es



1 3 5

1/60 (A3)

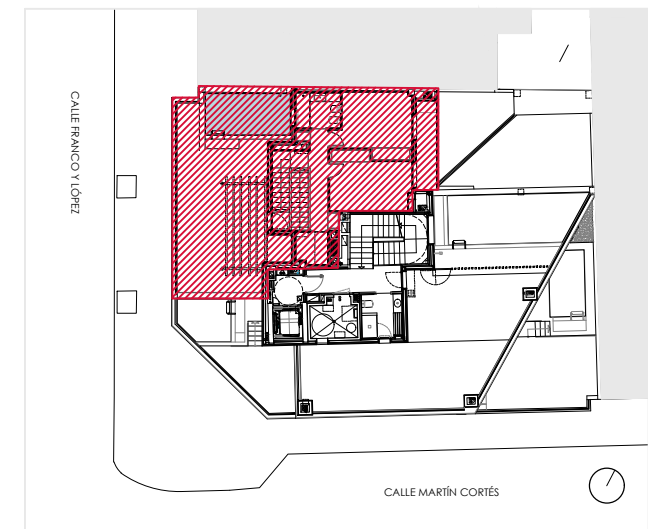

EDIFICIO
Carmen
FRANCOYLOPEZ32.ES

VIVIENDA DE 4 DORMITORIOS Y 3 BAÑOS

LA VIVIENDA TIENE ASIGNADOS LOS SIGUIENTES ANEJOS:

- UNA PLAZA DE APARCAMIENTO DOBLE DE USO DEPENDIENTE.
- UN TRASTERO.

GIMNASIO COMUNITARIO Y ZONA WELLNESS CON SAUNA FINLANDESA Y DUCHA AROMÁTICA
ESPACIO COMUNITARIO EXTERIOR CON PISCINA EN CUBIERTA.

VIVIENDA TIPO A - PLANTA SÉPTIMA (4 DORMITORIOS Y 3 BAÑOS)

VESTÍBULO	5,00 m ²	DISTRIBUIDOR 2	6,07 m ²
DISTRIBUIDOR	4,49 m ²	BAÑO 3	4,35 m ²
SALÓN COMEDOR	31,66 m ²	DORMITORIO 3	12,41 m ²
COCINA	11,64 m ²	DORMITORIO 4	12,80 m ²
DORMITORIO PPAL	14,89 m ²	ESCALERA	5,83 m ²
BAÑO PPAL	3,83 m ²		
BAÑO 2	3,04 m ²		
ESCALERA	2,10 m ²		
ARMARIO	1,35 m ²		
DORMITORIO 2	11,04 m ²		

TOTAL SUP. ÚTIL INTERIOR 130,50 m²

TERRAZA 1	12,25 m ²	LAVADO	2,74 m ²
TERRAZA 2	5,04 m ²	LÁMINA DE AGUA	9,88 m ²
TERRAZA SOLARIUM	43,98 m ²		

TOTAL SUP. ÚTIL EXTERIOR 73,89 m²

TOTAL SUPERFICIE ÚTIL 204,39 m²