

EDIFICIO Carmen

FRANCOYLOPEZ32.ES

VIVIENDA DE 3 DORMITORIOS Y 2 BAÑOS

LA VIVIENDA TIENE ASIGNADOS LOS SIGUIENTES ANEJOS:

- UNA PLAZA DE APARCAMIENTO DOBLE DE USO DEPENDIENTE.
- UN TRASTERO.

GIMNASIO COMUNITARIO Y ZONA WELLNESS CON SAUNA FINLANDESA Y DUCHA AROMÁTICA
 ESPACIO COMUNITARIO EXTERIOR CON PISCINA EN CUBIERTA.

PROMUEVE Y COMERCIALIZA CAS INMOBILIARIA
 CLARA CAMPOAMOR 30, LOCAL, ZARAGOZA
 cas@constafonso.es - 976 35 21 29
 www.casinmobiliaria.es



VIVIENDA TIPO B - PLANTA SÉPTIMA (3 DORMITORIOS Y 2 BAÑOS)


VESTÍBULO	3,94 m ²	DORMITORIO 3	13,07 m ²
DISTRIBUIDOR	6,04 m ²	BAÑO 2	3,31 m ²
SALÓN COMEDOR	23,09 m ²	DORMITORIO PPAL	11,87 m ²
COCINA	9,65 m ²	BAÑO PPAL	4,09 m ²
DORMITORIO 2	10,60 m ²	VESTIDOR	4,62 m ²

TOTAL SUP. ÚTIL INTERIOR 90,28 m²

TERRAZA	11,86 m ²	LAVADO	3,42 m ²
ZONA DE PLAYA	4,52 m ²	LÁMINA DE AGUA	5,87 m ²

TOTAL SUP. ÚTIL EXTERIOR 25,67 m²

TOTAL SUPERFICIE ÚTIL 115,95 m²

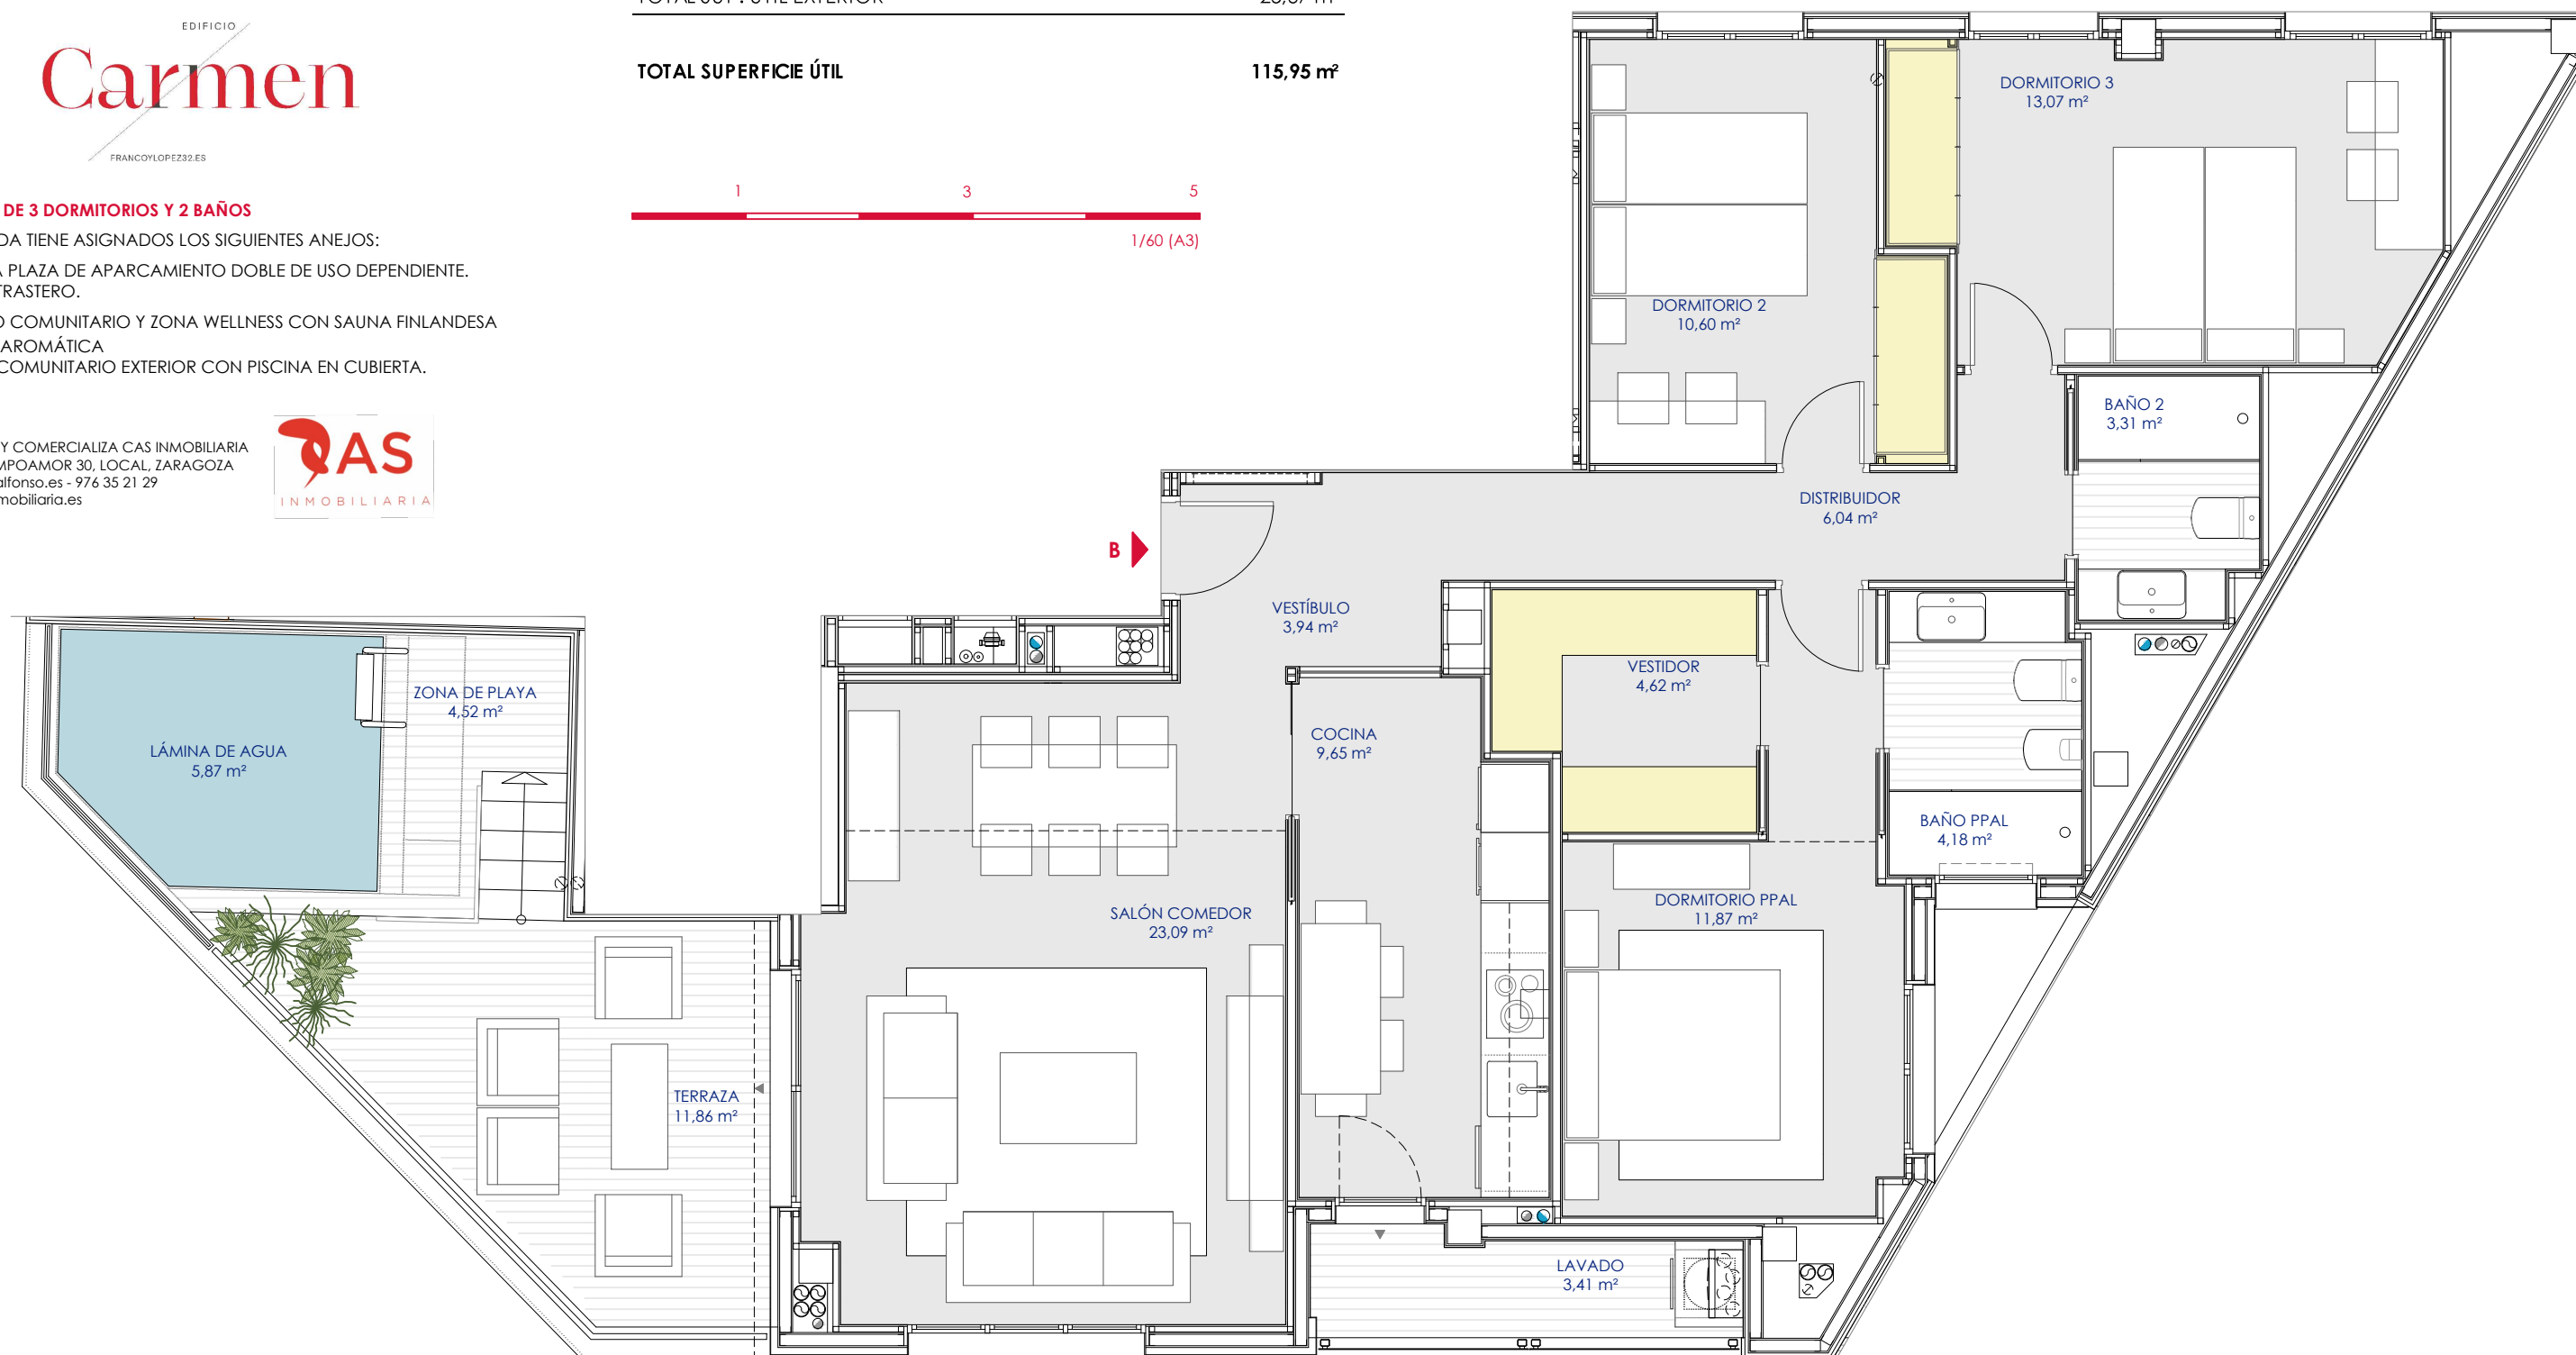

***Plano meramente informativo, susceptible de modificación.